




PLANIMETRIA GENERALE scala 1/100

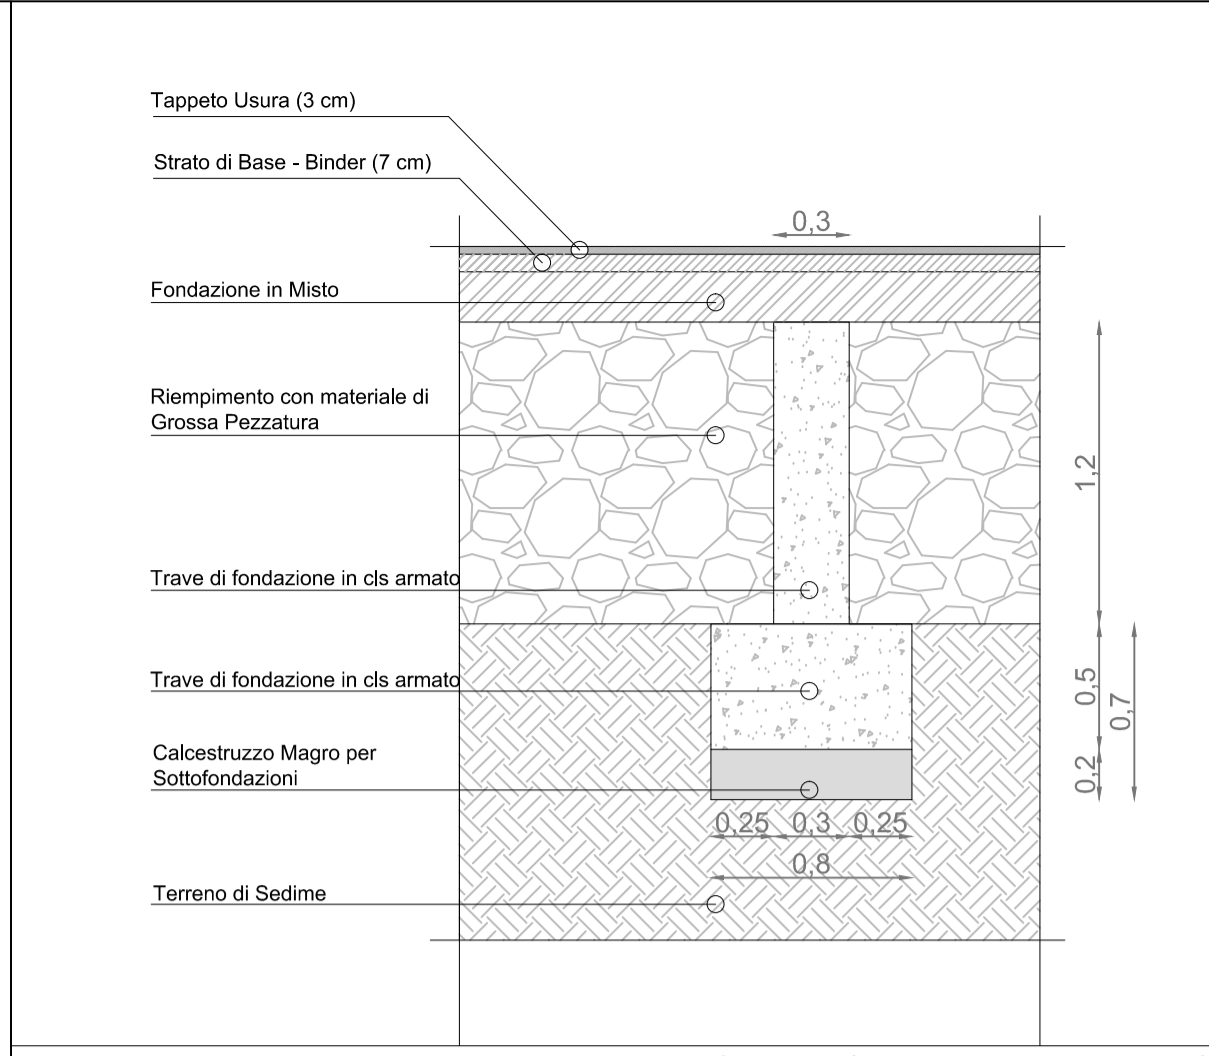

Sezione/Dettaglio BB' scala 1/30

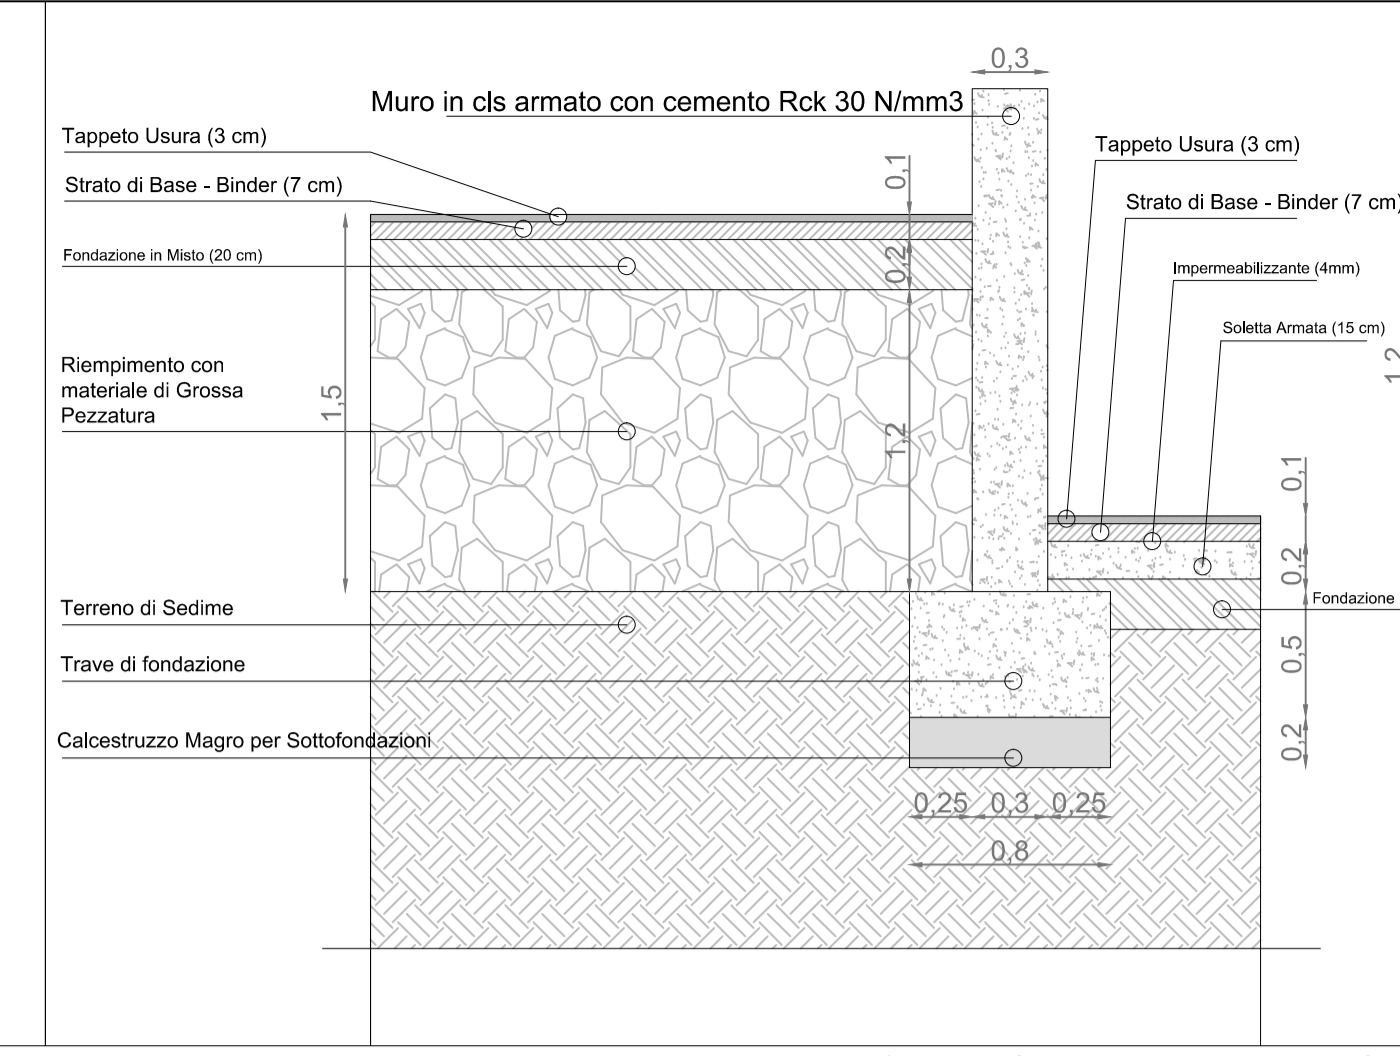


Sezione/Dettaglio AA' scala 1/30

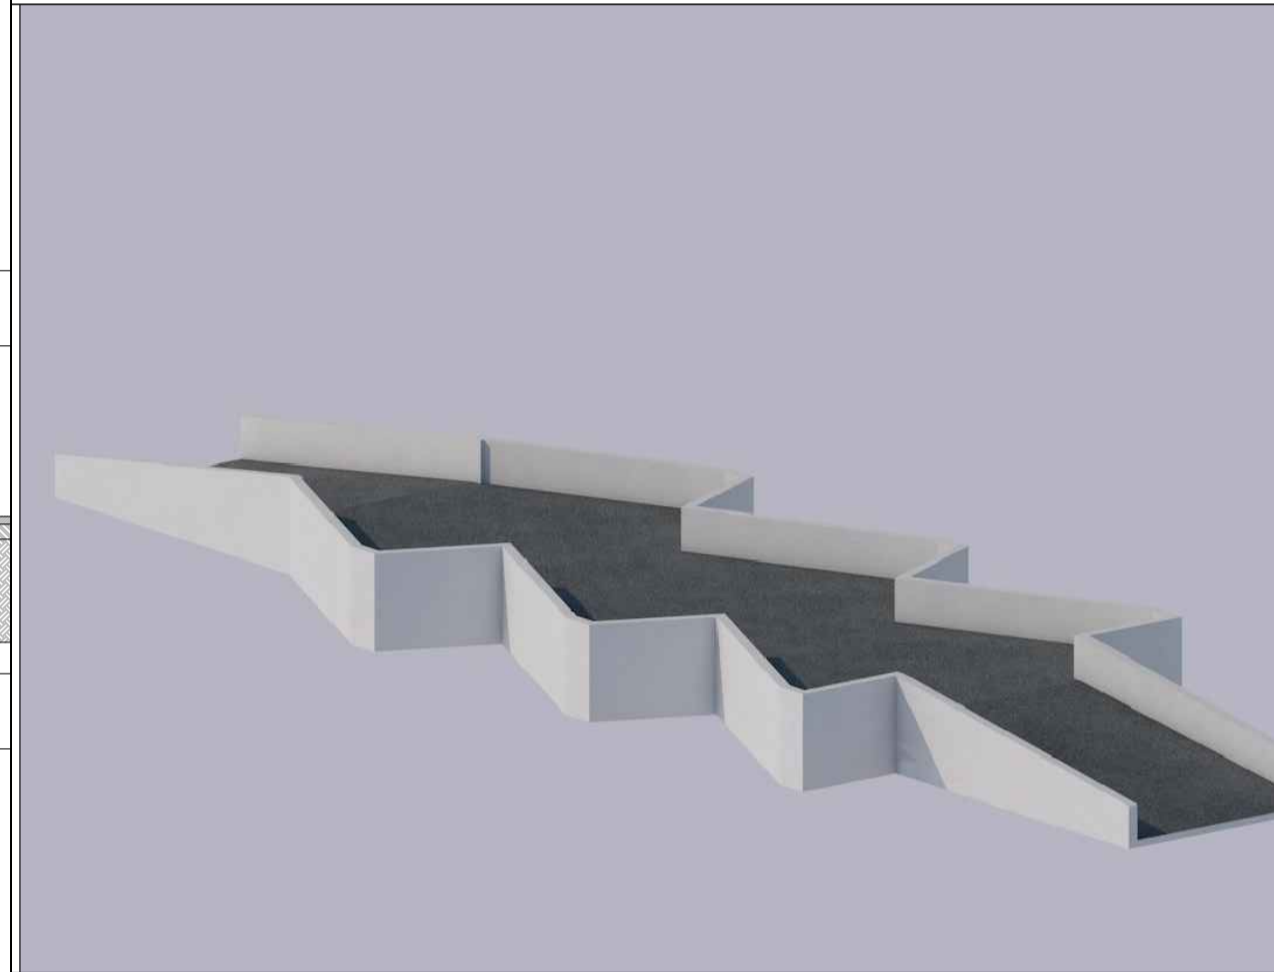


Piattaforma Vista 3D




Piattaforma Vista 3D

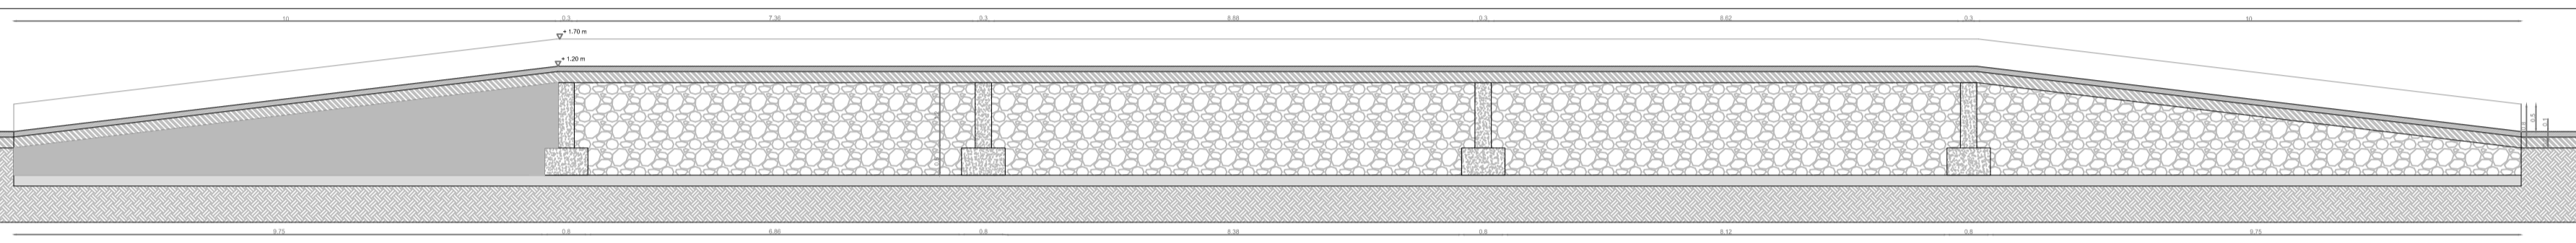

SEZIONE CC' scala 1/100

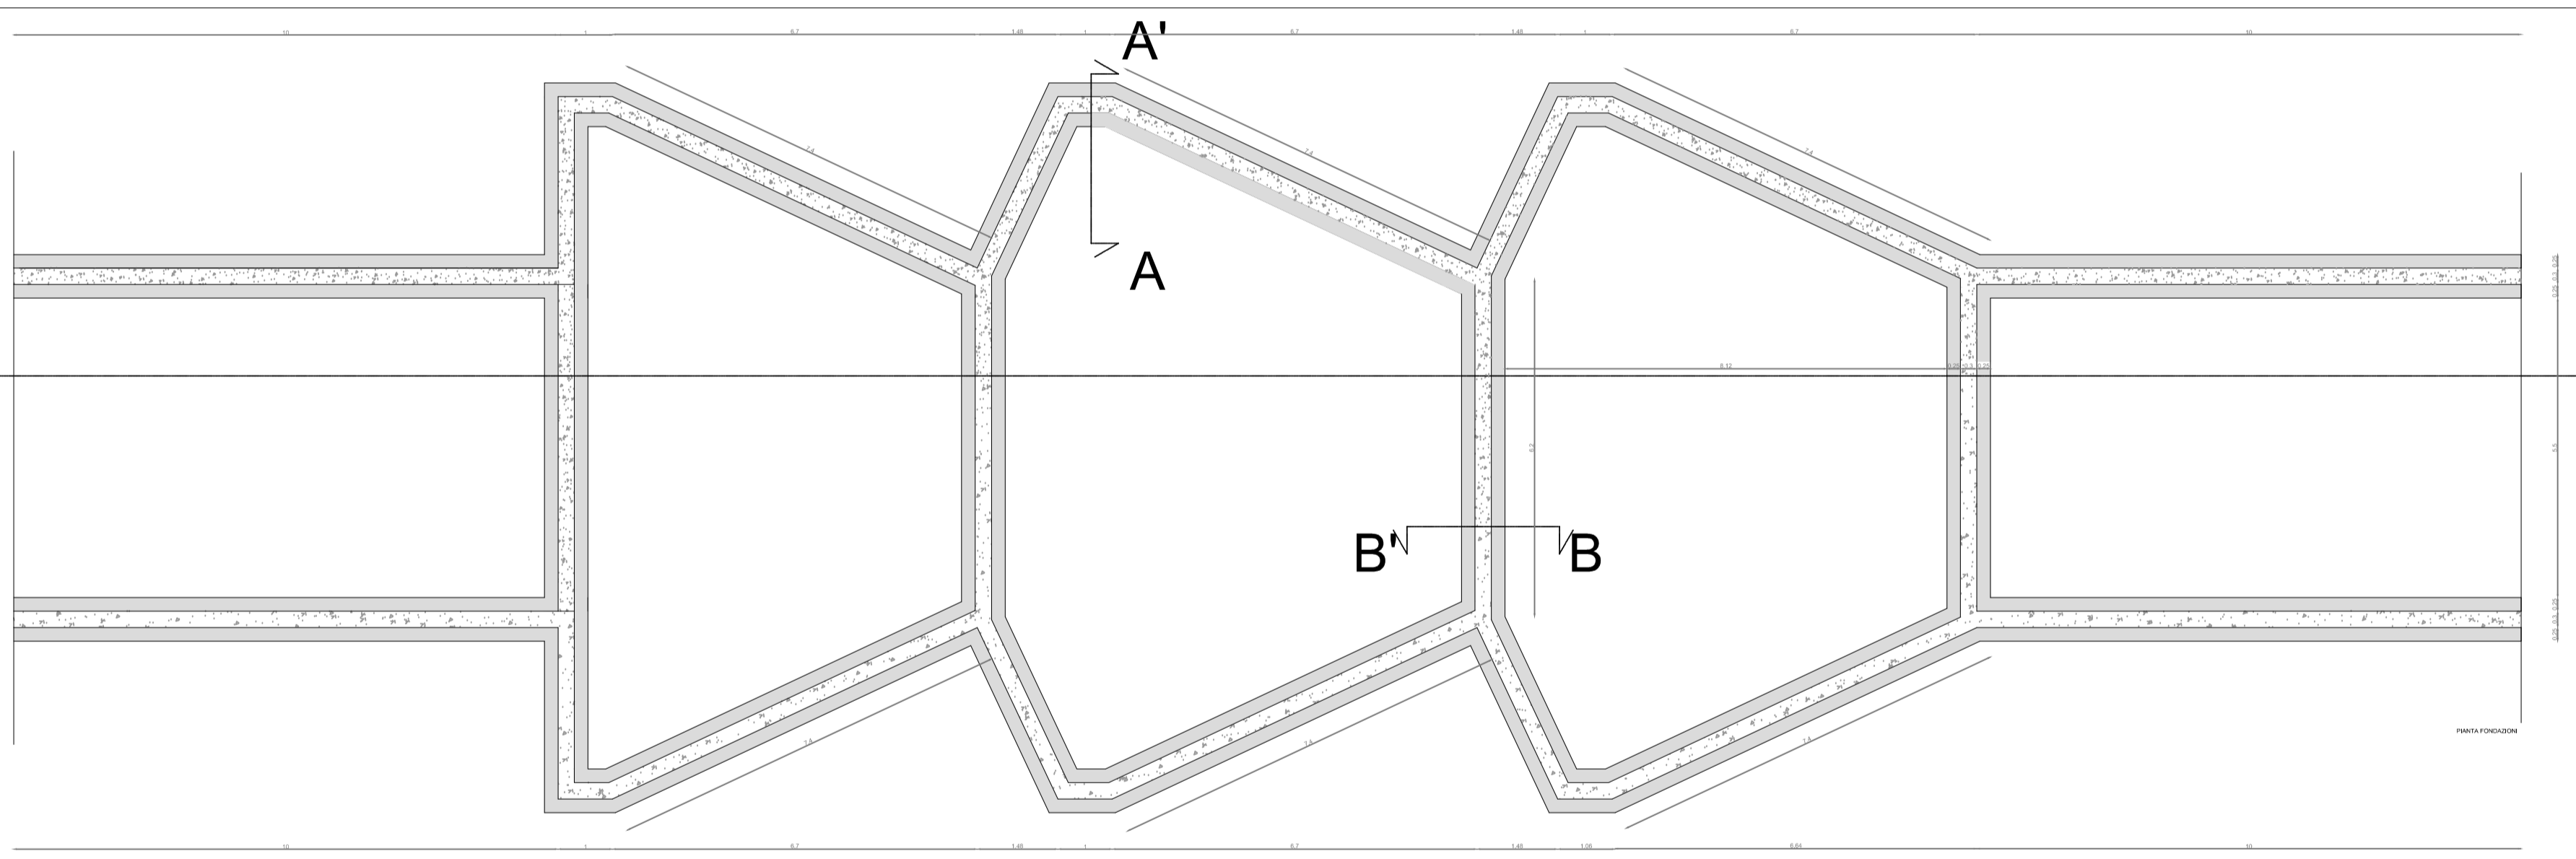

PIANTA FONDAZIONI scala 1/100

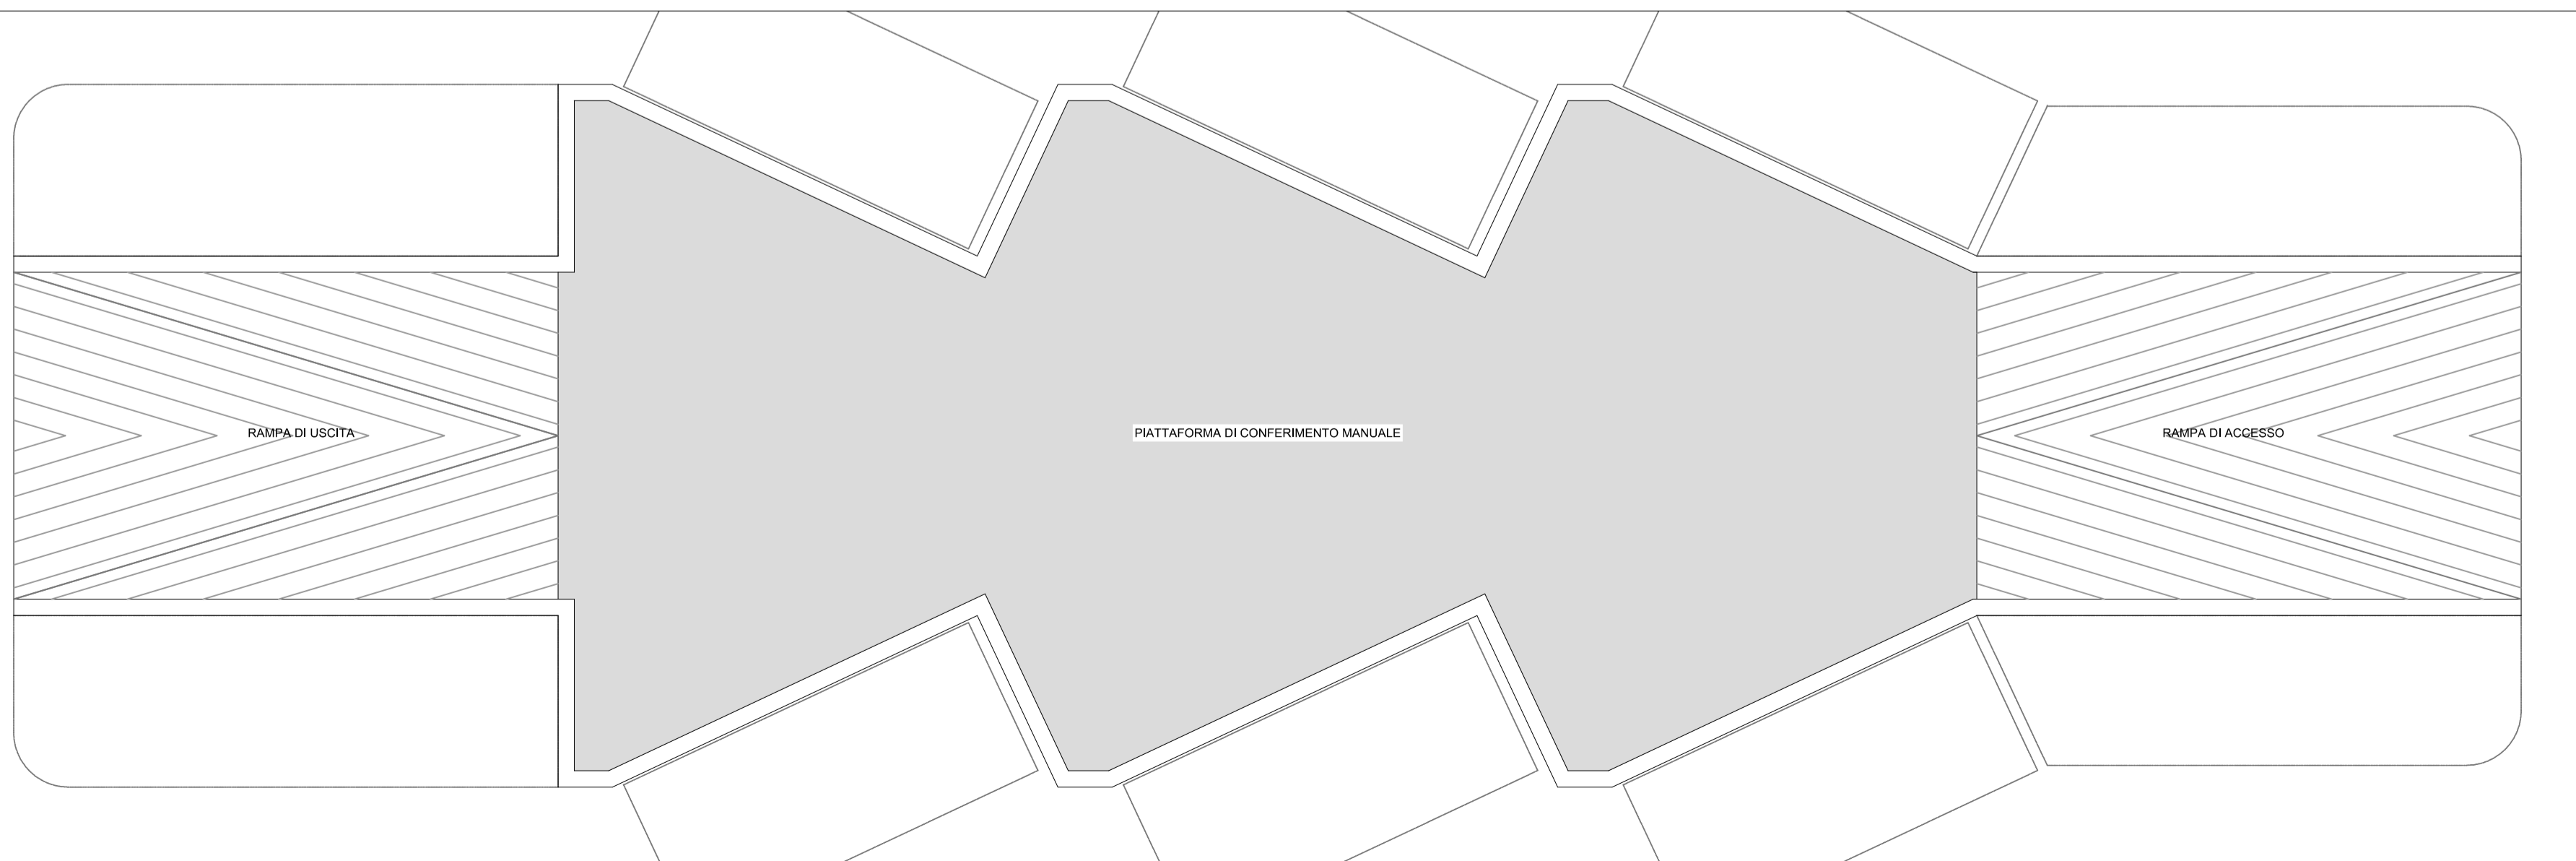

PIANTA MURATUREI scala 1/100



Piattaforma Viste 3D

COMUNE DI SAN PIETRO IN AMANTEA
Provincia di Cosenza

Titolo Intervento:
Centro Raccolta Rifiuti a Servizio della Raccolta Differenziata "ISOLA ECOLOGICA"

Committente:
Amm.ne Comunale di San Pietro in Amantea

Titolo Elaborato:
PIATTAFORMA DI CONFERIMENTO - Pianta e Dettagli

Identificazione Area di Intervento - NCT:
Foglio n.4 - part.IIe n.
357,358,359,20,21,68,69,655

PROGETTO

Dicembre 2016	Progettista: dott.ssa arch. Debora Gallina Progettista Strutturale: ing. Federico Stranges Progettista degli Impianti: ing. Gaetano Nicotera	Geologo: dott. Michelangelo Zappa Collaboratore: ing. Francesco Falsetti	
PROGETTISTA dott.ssa arch. Debora Gallina via delle Orchidee, 19 Amantea (Cs) e.mail: dgallina@apscape.com PEC: debora.gallina@pec.it tel. 320.8986941	Progettista Strutturale	Geologo	Elaborato N. C.03c
SETTORE OPERE E LAVORI PUBBLICI Responsabile Unico del Procedimento Geom. Silvio Clemente	Progettista degli Impianti	Geologo	